


Tillåtna höjder

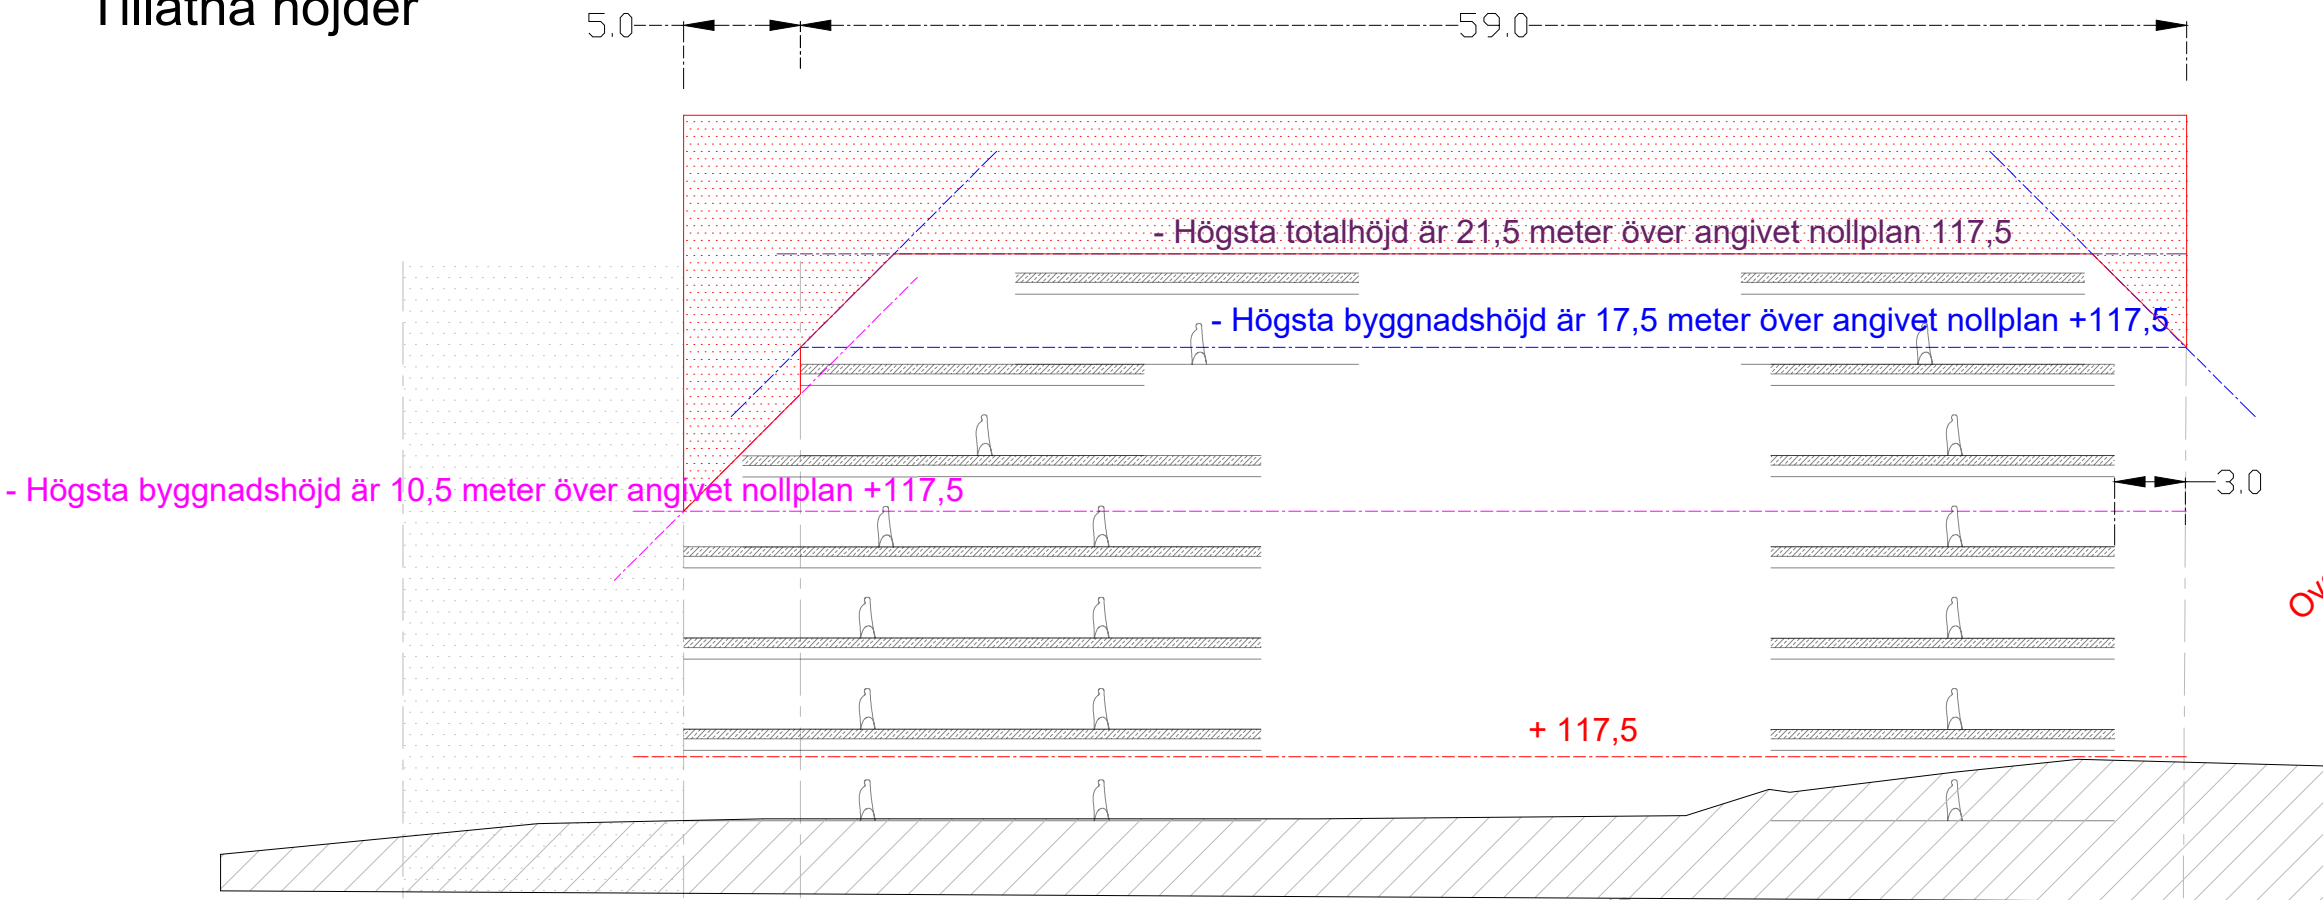

- Högsta byggnadshöjd är 10,5 meter över angivet nollplan +117,5

- Högsta totalhöjd är 21,5 meter över angivet nollplan 117,5


- Högsta byggnadshöjd är 17,5 meter över angivet nollplan +117,5

+ 117,5

Ovan röd punkterad yta får inte byggnad uppföras

Tillåten slantning

Minst 0,5 meter

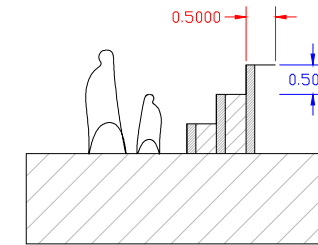

Högst 0,5 meter

Planområdes och fastighetsgräns

Mark som inte får förses med byggnad

Högsta byggnadshöjd är 10,5 meter över angivet nollplan +117,5

- Högsta totalhöjd är 21,5 meter över angivet nollplan 117,5

- Högsta byggnadshöjd är 17,5 meter över angivet nollplan +117,5

Planområdes och fastighetsgräns

Höjdsektion tagen vid röd linje

