



Grundkartebeteckningar

Byggnadslinjer

Byggnad

Gränslinje

Traktgräns
Fastighetsgräns

Markanordningslinje

Häck / staket

Terrängpunkt

Höjdpunkt

Kartografipunkt, mark

Barr- och blandskog
Lövskog
Kärr / Myr
Äng
Åkermark

Markpunkt

Ensamstående barrträd
Buske
Ensamstående lövträd
Övrig markpunkt
Slänt, Krönlinj
Slänt, Fotlinje
Elanordning

Grundkartan utgörs av utdrag ur Skara kommuns digitala primärkarta.
Grundkartan är upprättad 2019-06-18
Koordinatsystem: sweref 99, 13:30
Höjdsystem RH2000


Illustrationskarta

Illustrationskartan visar en möjlig utformning, men inte maximal utbyggnation. Flerbostadshus är möjliga för hela bostadsområdet.

Teckenförklaring

Föreslagen fastighetsgräns
Befintlig bebyggelse
Föreslagen bebyggelse
Dagvatten
Parkering
Träd
Stenmur / röse

ILLUSTRATIONSKARTA Skala: 1:1000 i A1, 1:2000 i A3
0 10 20 30 40 50 60 70 80 90 100 meter

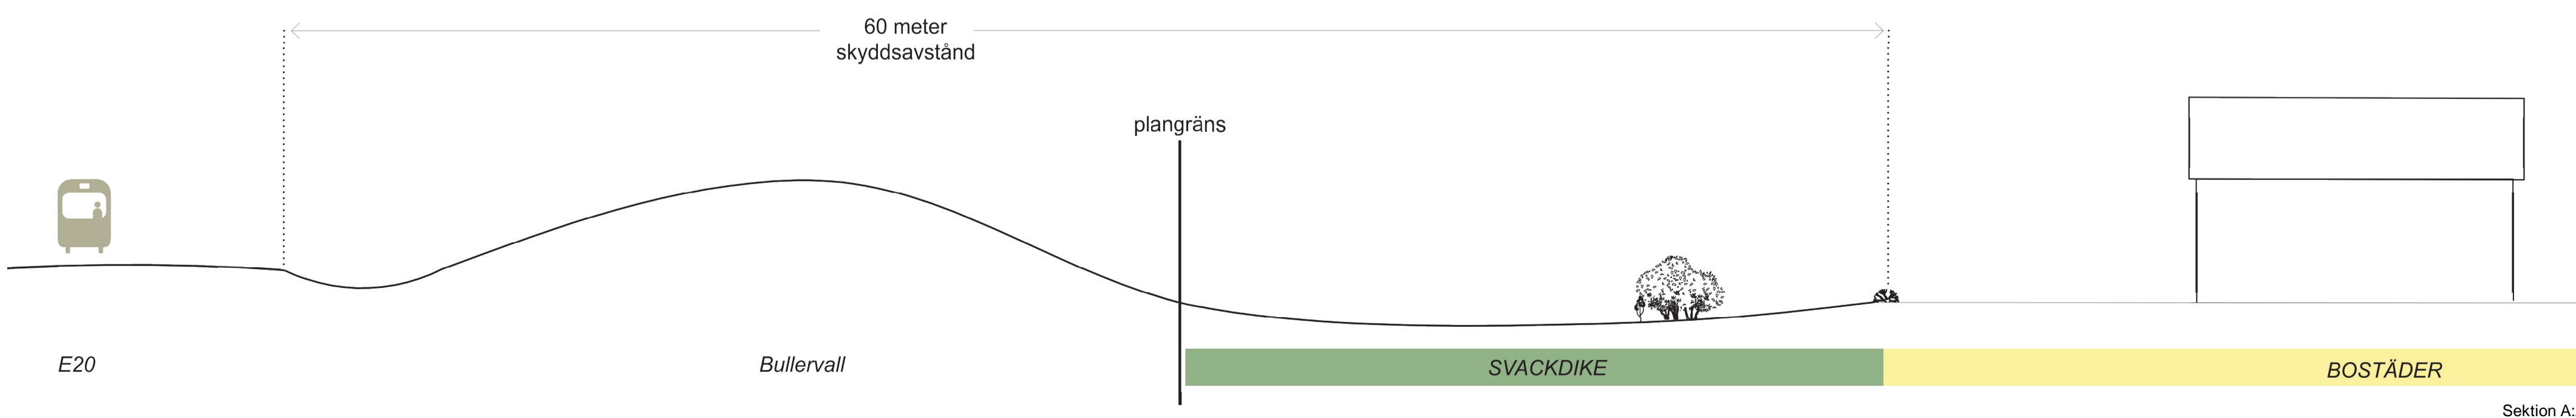

SKARA KOMMUN Kommunledningskontoret	<input checked="" type="checkbox"/> Beskrivning <input checked="" type="checkbox"/> Behovsbedömning <input checked="" type="checkbox"/> Fastighetsförteckning <input checked="" type="checkbox"/> Samrådsredogörelse <input checked="" type="checkbox"/> Granskningsutlåtande
	Beslutsdatum Samrådsbeslut Granskningsbeslut Antagande Laga kraft Dnr 2017/000238
Detaljplan för del av Kronäng 11:1 Sörskogen norra etapp 2 Skara kommun, Västra Götalands län Granskningshandling upprättad 18 juni 2019	
Pauline Sandberg Planarkitekt, Ramboll	Anders Kyrkander Stadsarkitekt