



SKISSMATERIAL KLOSTERGATAN

Skala 1:400 (A3)

- BTG1 - Betongplattor, mönster enl beläggningsutsnitt
 - BTG2 - Betongplattor, mönster enl beläggningsutsnitt
 - BTG3 - Betongplattor St Eriks "Super Kupol" Supervit, skurna kupoler
 - BTG4 - Betongplattor St Eriks "Superplattan Sinus" Supervit, skurna kupoler
 - BTG5 - Betongplattor 35x35 Naturgrå, halvförband
- Alla betongplattor enligt ovan ska vara körbara.

- SMG1 - Smågatsten Svensk grå granit, bågsättning
 - SMG2 - Storgatsten Svensk grå granit, sågad och flammad, radsättning.
(Yta inramas med fris av Storgatsten Svensk Röd granit, sågad och flammad)
 - SMG3 - Smågatsten Svensk grå granit, radsättning
- Etapp 2**
- KS1 - Granitkantsten Svensk grå granit, visning
 - KS2 - Granitkantsten Svensk grå granit, nollvisning


Etapp 1

Etapp 1

- 2 st D2 påbjuden körbana
- 2 st B3 övergångsställe
- 1 st E11 rek 30km/tim
- 2 st C35 parkeringsförbud
- M15 och M16 GC passage
- A14 varning för gående (kvartersmark)

Etapp 2

- 1 st C1 förbud mot fordon (båge)
- 1 st E16 enkelriktad
- 1 st E11 rek 30km/tim
- 1 st C39 Stannande och parkeringsförbud

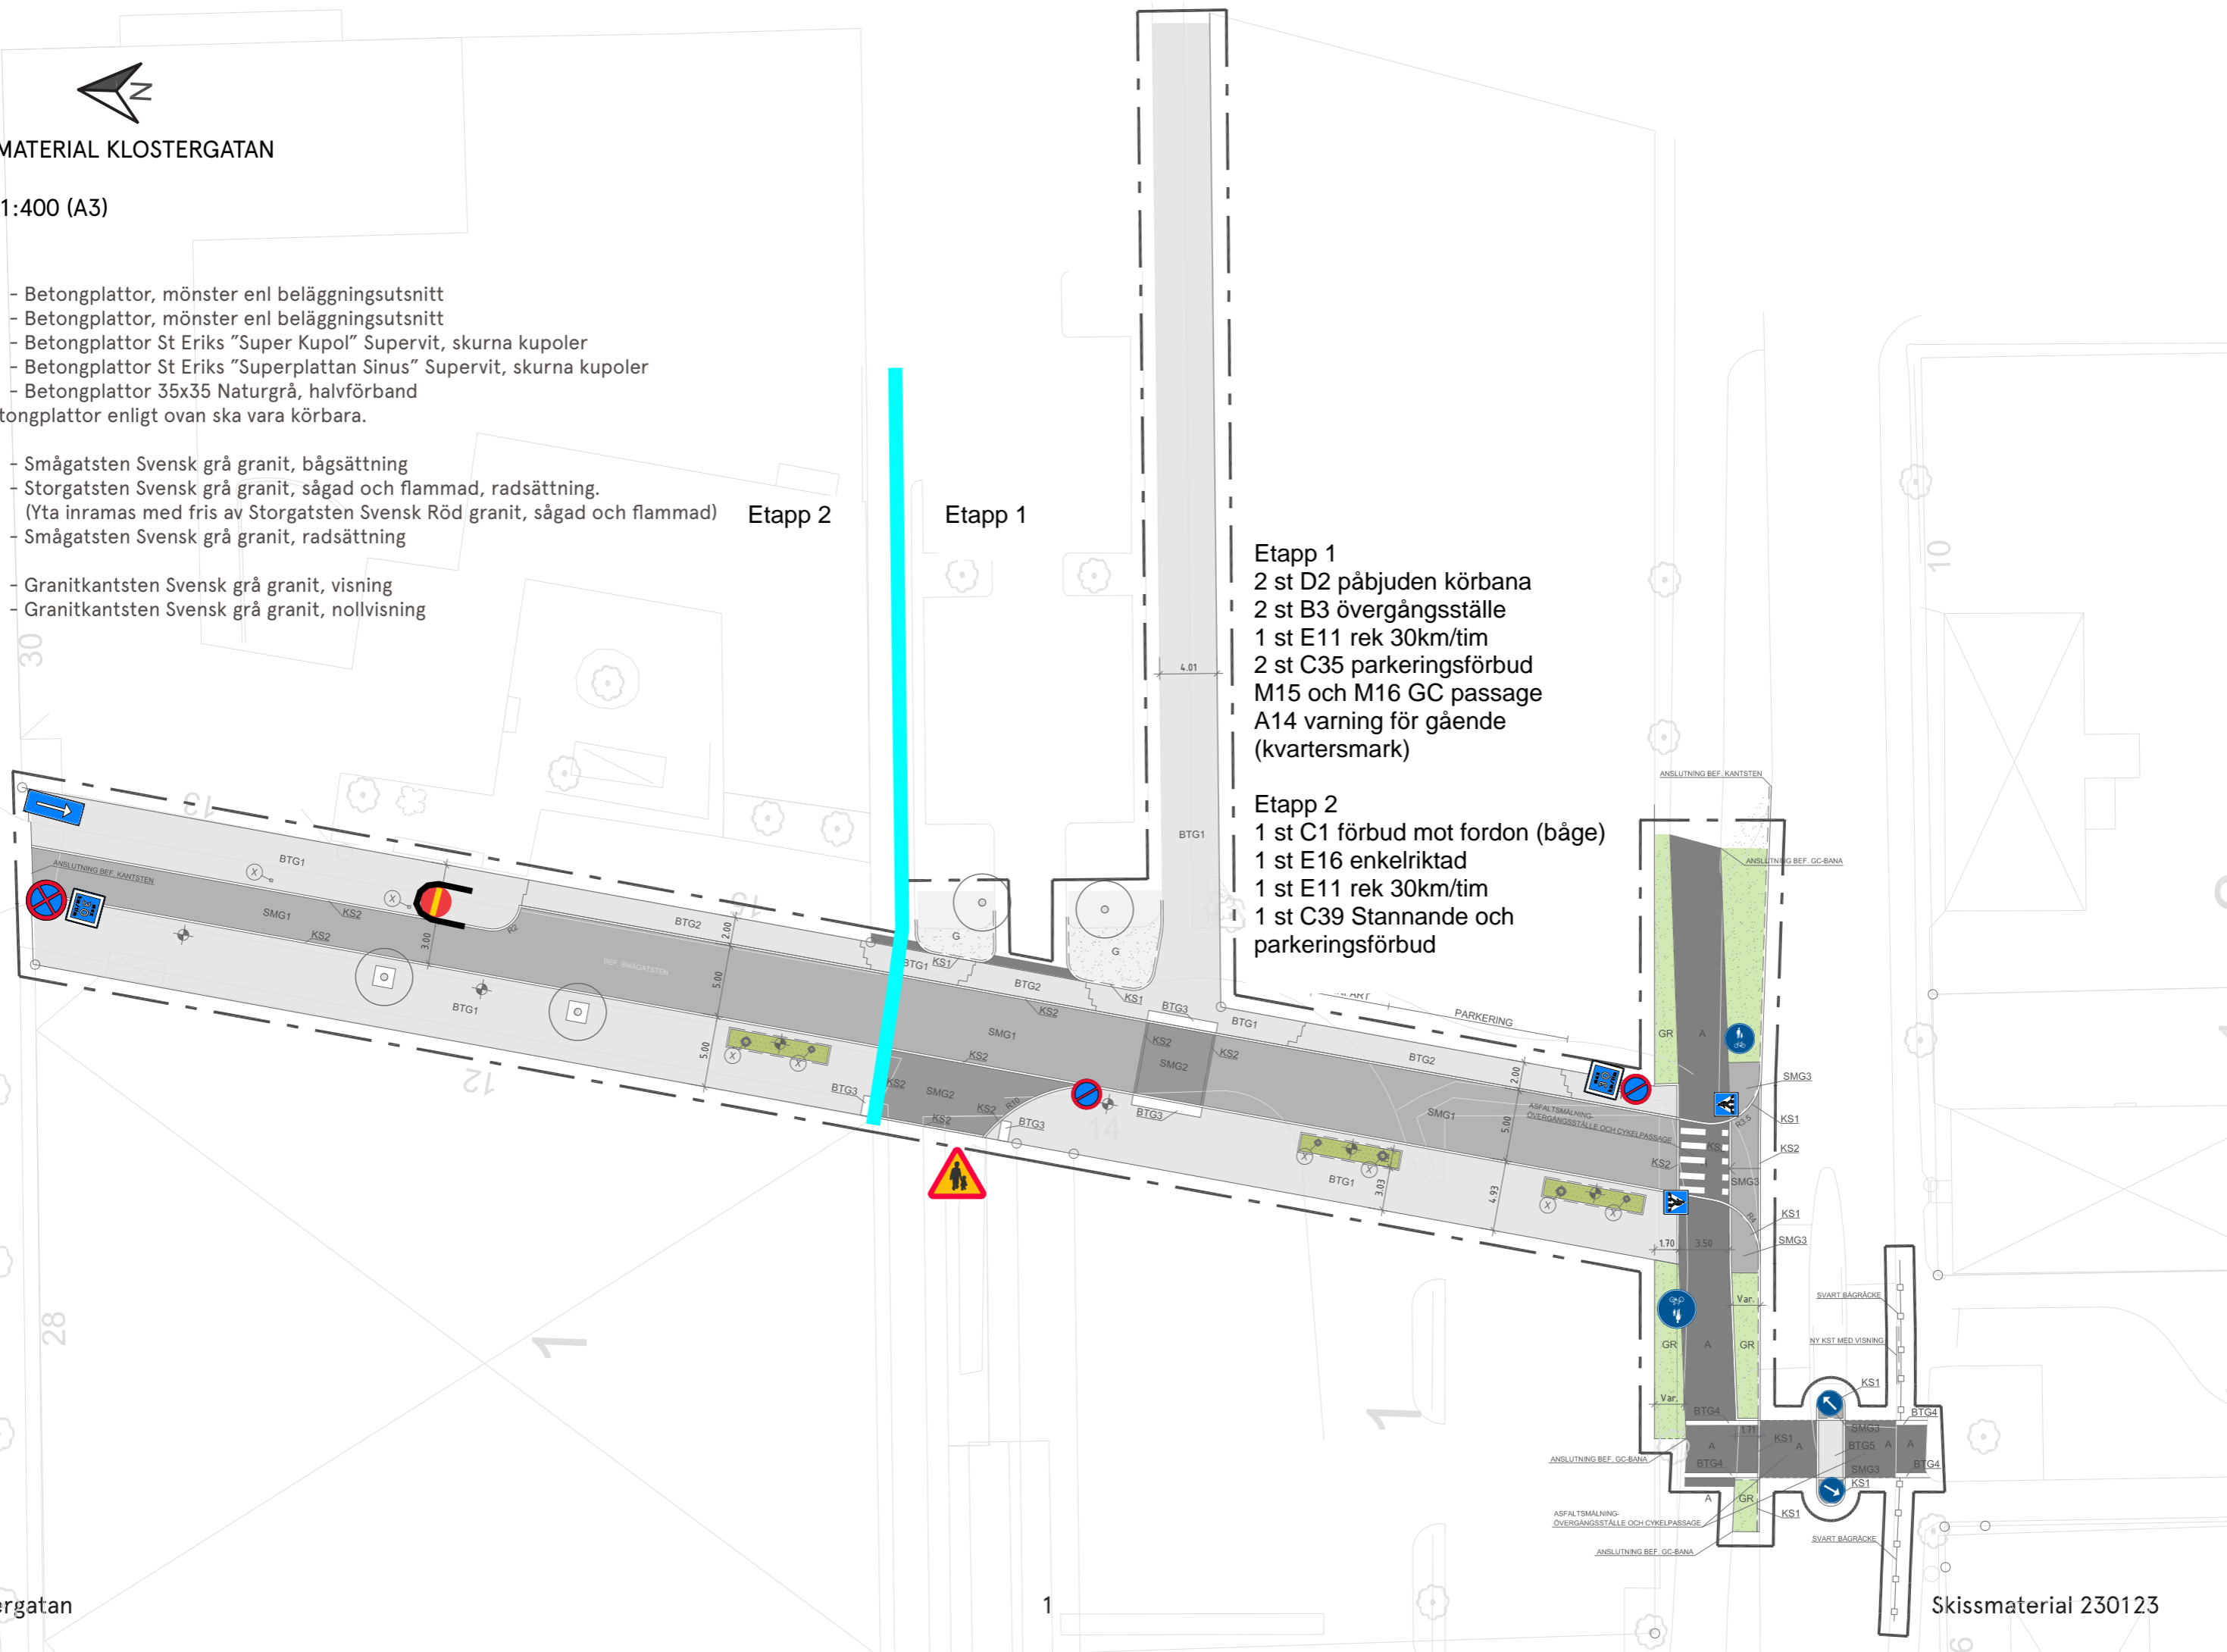

SKISSMATERIAL KLOSTERGATAN - BELÄGGNINGSMÖNSTER

Skala 1:50 (A3)

- St Eriks Klassik 350x350. Kulör: Naturgrå
- St Eriks Klassik 350x350. Kulör: Terra
- St Eriks Klassik 350x175. Kulör: Naturgrå
- St Eriks Klassik 350x175. Kulör: Terra
- St Eriks Klassik 175x175. Kulör: Naturgrå

